bph SAS
Géomètres-Experts
30/03/2011 | Agence de CALAIS - Tel : 03 21 34 61 56

PROFIL DE LA DUNE D'AVAL

Situation n°9

Département du Pas de Calais

WISSANT

Dune d'Aval

0m 5m 10m 15m

1/250°

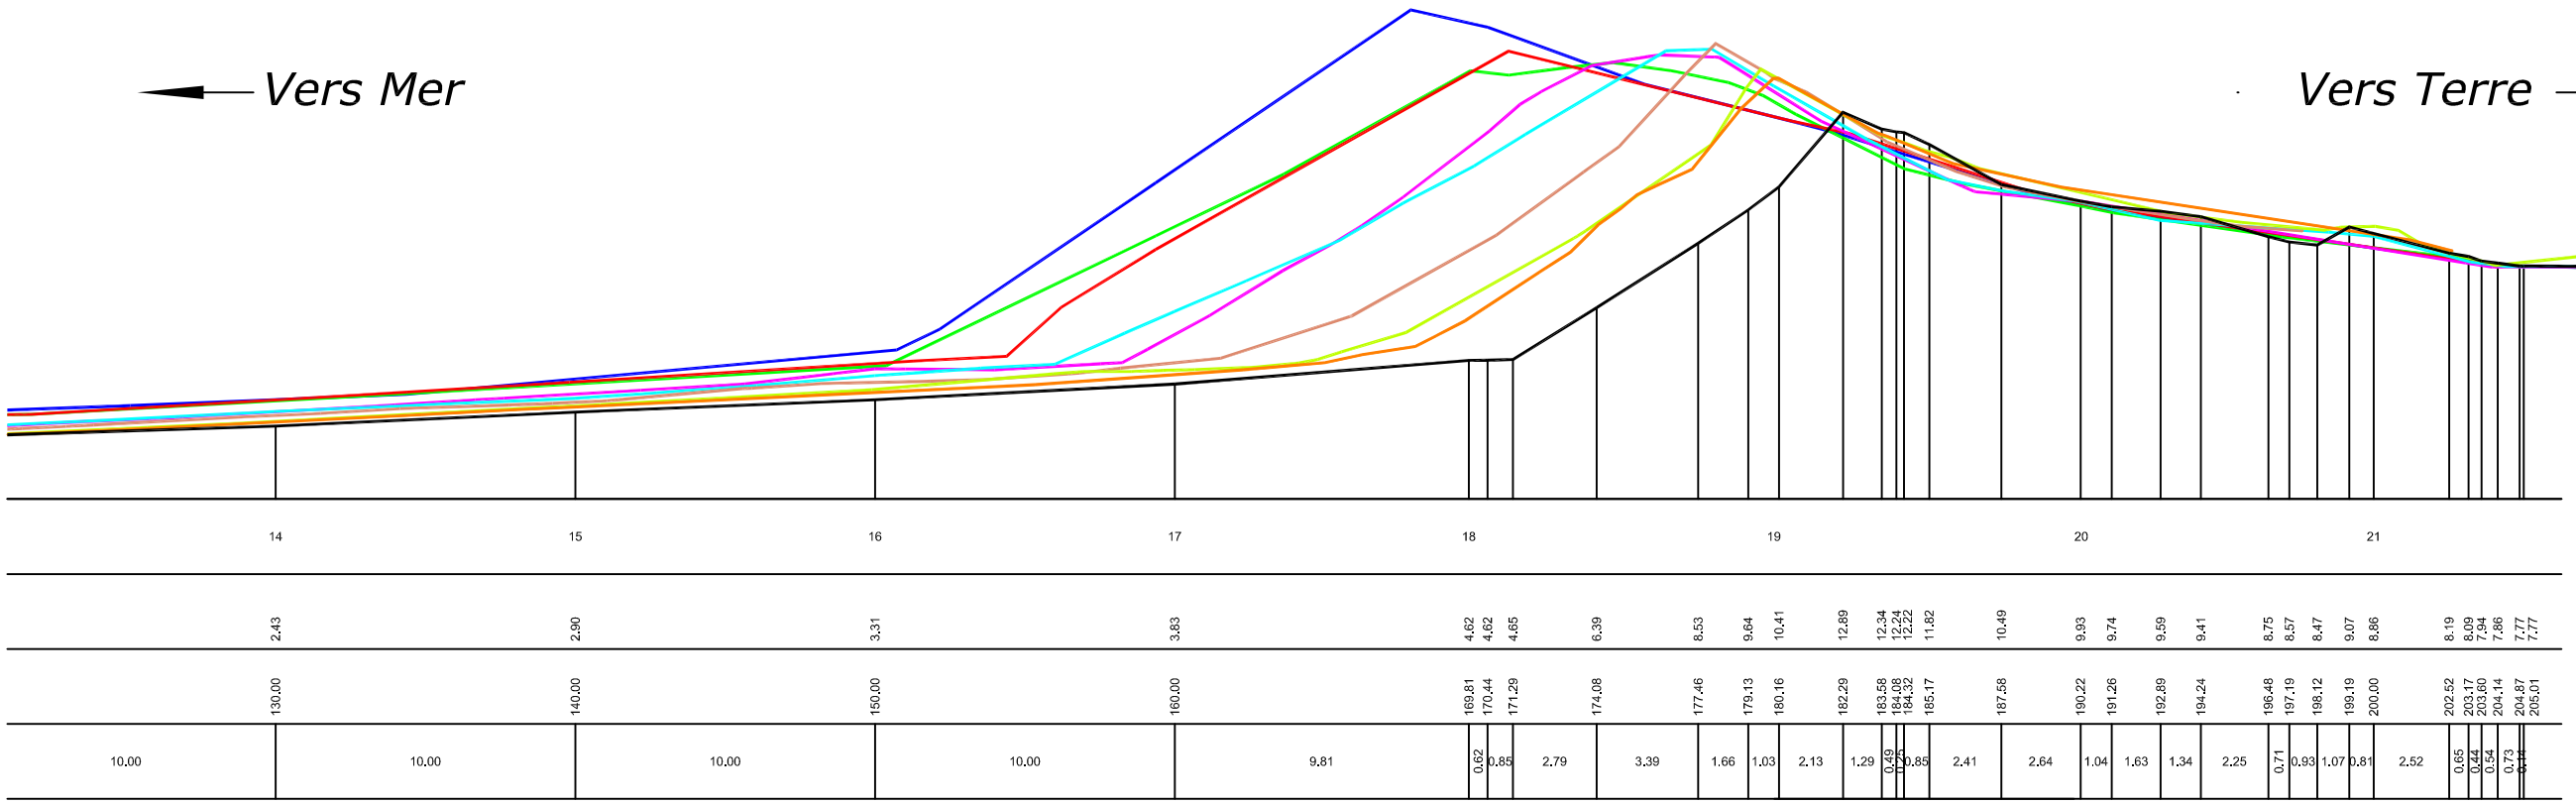

- Situation au 08/04/2002
- Situation au 12/05/2003
- Situation au 12/07/2004
- Situation au 27/04/2005
- Situation au 16/06/2006
- Situation au 09/06/2007
- Situation au 01/07/2008
- Situation au 28/05/2009
- Situation au 30/03/2011

ARDRES
372 avenue de Saint-Omer
BP 15 - 62 610 ARDRES Cedex
Tel - 03 21 82 81 60
Fax - 03 21 82 35 61

CALAIS
15 rue du Mal de Tassigny
62100 CALAIS
Tel - 03 21 34 61 56
Fax - 03 21 34 12 95

GRAVELINES
14 rue Vanderghote
59 820 GRAVELINES
Tel - 03 28 23 15 51
Fax - 03 28 65 30 89

BPH SAS - Société de GEOMETRES EXPERTS DPLG
www.geometre.net

N° Dossier

92050202

Echelle : 1/250

B-L	F-P
Visa :	Visa :